


A2.1

A4.1

A6.1

A8.1

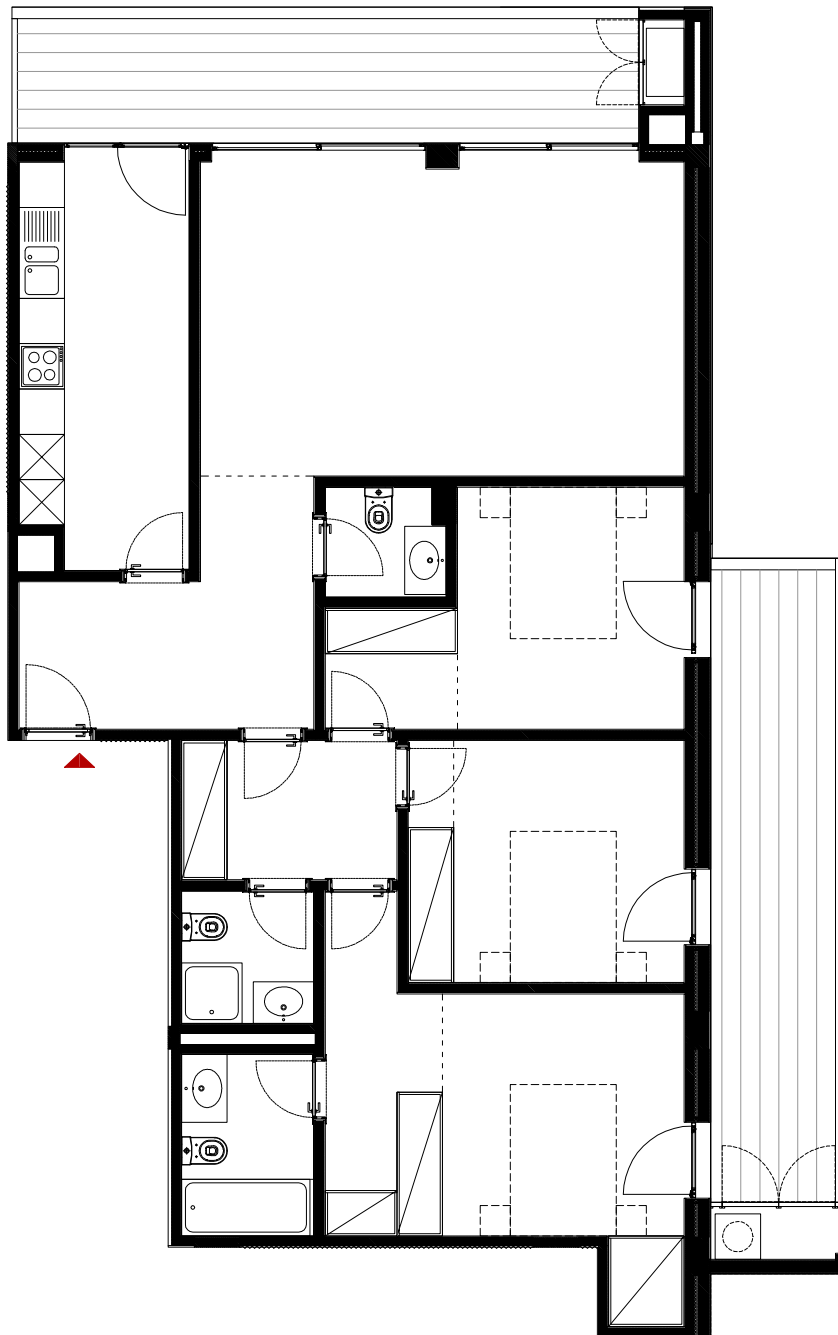

ÁREA BRUTA: SUPERFÍCIE TOTAL DO FOGO MEDIDA PELO PERÍMETRO EXTERIOR DAS PAREDES EXTERIORES E EIXOS DAS PAREDES SEPARADORAS DOS FOGOS.
A EMPRESA PROMOTORA RESERVA O DIREITO DE, ATÉ À FASE FINAL DE CONCLUSÃO DO EMPREENDIMENTO EM QUESTÃO, ALTERAR OS RESPECTIVOS PROJETOS, QUE POR VIA DISSO, PODERÃO SOFRER ALTERAÇÕES AOS PROJETOS INICIAIS CONSTANTES DESTA PÁGINA

EMPREENDIMENTO:
Corimba Residence

LOCALIZAÇÃO:
Luanda

USO:
Habitação

PISO:
Pisos 2, 4, 6, 8

DESENHO:
Planta

ESCALA:
1 / 100

DESIGNAÇÃO:
A2.1, A4.1, A6.1, A8.1

FRAÇÃO:
F, X, AP, BH

TIPOLOGIA:
T3

ÁREA BRUTA DE CONSTRUÇÃO:
126,87 m²

ÁREA BRUTA DA VARANDA:
30,26 m²

ESCALA GRÁFICA:

