


A2.2

A4.2

A6.2

A8.2

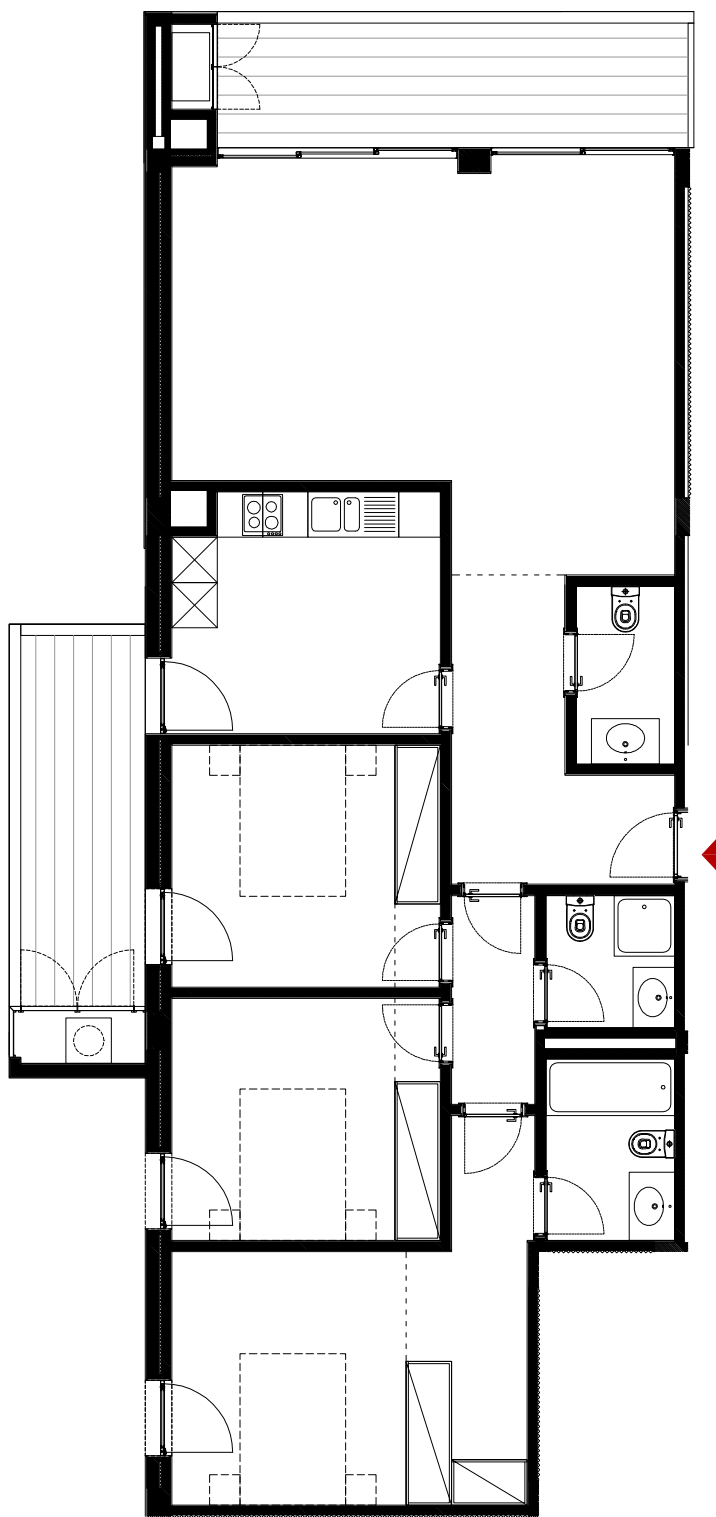

ÁREA BRUTA: SUPERFÍCIE TOTAL DO FOGO MEDIDA PELO PERÍMETRO EXTERIOR DAS PAREDES EXTERIORES E EIXOS DAS PAREDES SEPARADORAS DOS FOGOS.
A EMPRESA PROMOTORA RESERVA O DIREITO DE, ATÉ À FASE FINAL DE CONCLUSÃO DO EMPREENDIMENTO EM QUESTÃO, ALTERAR OS RESPECTIVOS PROJETOS, QUE POR VIA DISSO, PODERÃO SOFRER ALTERAÇÕES AOS PROJETOS INICIAIS CONSTANTES DESTA PÁGINA

EMPREENDIMENTO:
Corimba Residence
LOCALIZAÇÃO:
Luanda
USO:
Habitação
PISO:
Pisos 2, 4, 6, 8
DESENHO:
Planta
ESCALA:
1 / 100

DESIGNAÇÃO:
A2.2, A4.2, A6.2, A8.2
FRAÇÃO:
G, Y, AQ, BI
TIPOLOGIA:
T3
ÁREA BRUTA DE CONSTRUÇÃO:
126,71 m²
ÁREA BRUTA DA VARANDA:
20,45 m²
ESCALA GRÁFICA:

