


A2.3

A4.3

A6.3

A8.3

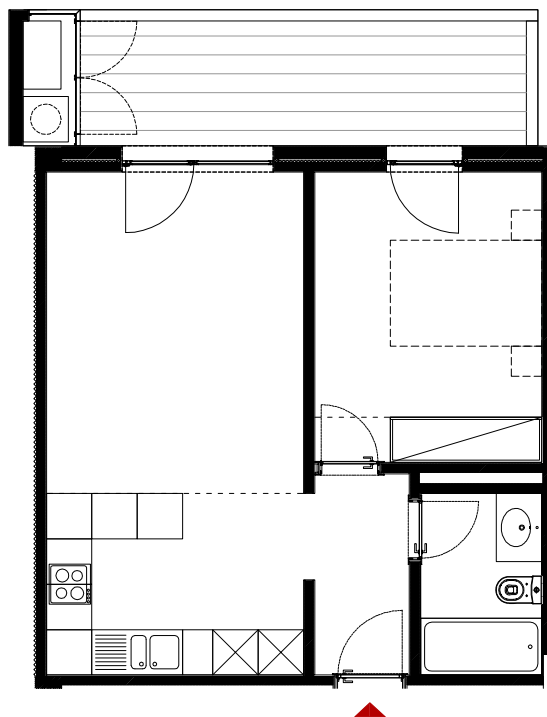

ÁREA BRUTA: SUPERFÍCIE TOTAL DO FOGO MEDIDA PELO PERÍMETRO EXTERIOR DAS PAREDES EXTERIORES E EIXOS DAS PAREDES SEPARADORAS DOS FOGOS.
A EMPRESA PROMOTORA RESERVA O DIREITO DE, ATÉ À FASE FINAL DE CONCLUSÃO DO EMPREENDIMENTO EM QUESTÃO, ALTERAR OS RESPECTIVOS PROJETOS, QUE POR VIA DISSO, PODERÃO SOFRER ALTERAÇÕES AOS PROJETOS INICIAIS CONSTANTES DESTA PÁGINA

EMPREENDIMENTO:
Corimba Residence

LOCALIZAÇÃO:
Luanda

USO:
Habitação

PISO:
Pisos 2, 4, 6, 8

DESENHO:
Planta

ESCALA:
1 / 100

DESIGNAÇÃO:
A2.3, A4.3, A6.3, A8.3

FRAÇÃO:
H, Z, AR, BJ

TIPOLOGIA:
T1

ÁREA BRUTA DE CONSTRUÇÃO:
50,85 m²

ÁREA BRUTA DA VARANDA:
10,90 m²

ESCALA GRÁFICA:

