


A2.4

A4.4

A6.4

A8.4

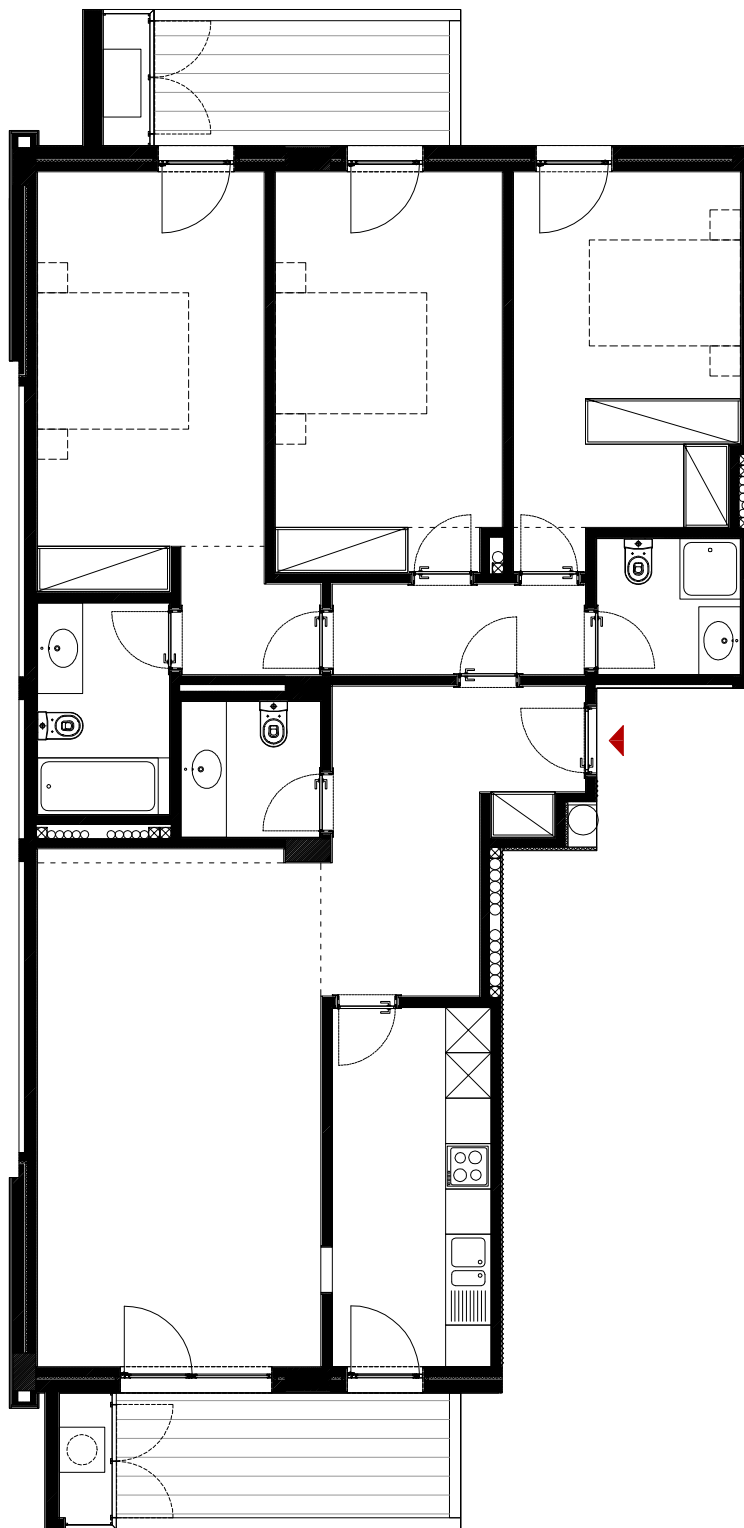

ÁREA BRUTA: SUPERFÍCIE TOTAL DO FOGO MEDIDA PELO PERÍMETRO EXTERIOR DAS PAREDES EXTERIORES E EIXOS DAS PAREDES SEPARADORAS DOS FOGOS.
A EMPRESA PROMOTORA RESERVA O DIREITO DE, ATÉ À FASE FINAL DE CONCLUSÃO DO EMPREENDIMENTO EM QUESTÃO, ALTERAR OS RESPECTIVOS PROJETOS, QUE POR VIA DISSO, PODERÃO SOFRER ALTERAÇÕES AOS PROJETOS INICIAIS CONSTANTES DESTA PÁGINA

EMPREENDIMENTO:
Corimba Residence
LOCALIZAÇÃO:
Luanda
USO:
Habitação
PISO:
Pisos 2, 4, 6, 8
DESENHO:
Planta
ESCALA:
1 / 100

DESIGNAÇÃO:
A2.4, A4.4, A6.4, A8.4
FRAÇÃO:
I, AA, AS, BK
TIPOLOGIA:
T3
ÁREA BRUTA DE CONSTRUÇÃO:
136,15 m²
ÁREA BRUTA DA VARANDA:
15,50 m²
ESCALA GRÁFICA:

