


A2.5

A4.5

A6.5

A8.5

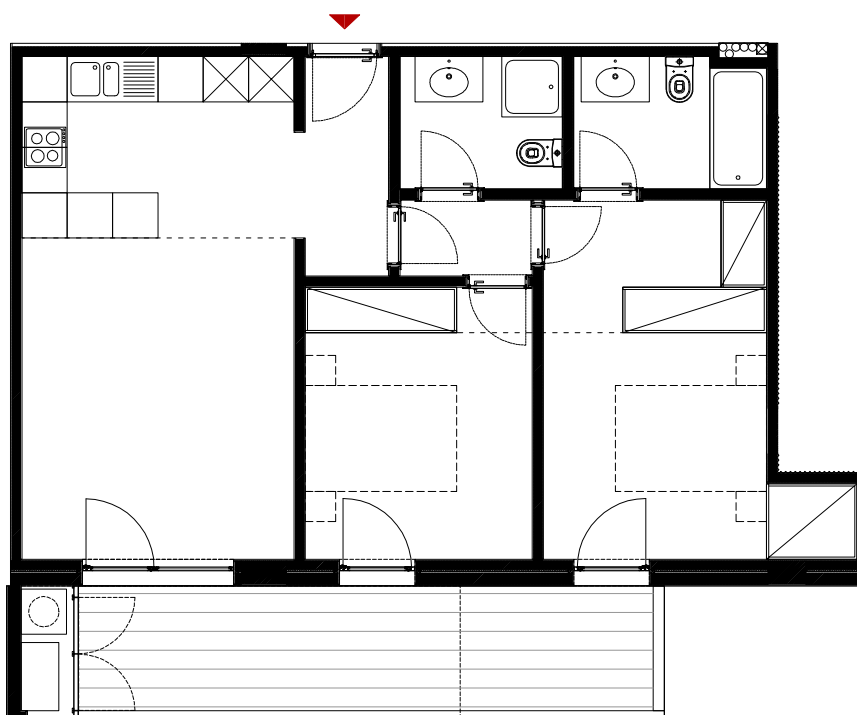

ÁREA BRUTA: SUPERFÍCIE TOTAL DO FOGO MEDIDA PELO PERÍMETRO EXTERIOR DAS PAREDES EXTERIORES E EIXOS DAS PAREDES SEPARADORAS DOS FOGOS.
A EMPRESA PROMOTORA RESERVA O DIREITO DE, ATÉ À FASE FINAL DE CONCLUSÃO DO EMPREENDIMENTO EM QUESTÃO, ALTERAR OS RESPECTIVOS PROJETOS, QUE POR VIA DISSO, PODERÃO SOFRER ALTERAÇÕES AOS PROJETOS INICIAIS CONSTANTES DESTA PÁGINA

EMPREENDIMENTO:
Corimba Residence

LOCALIZAÇÃO:
Luanda

USO:
Habitação

PISO:
Pisos 2, 4, 6, 8

DESENHO:
Planta

ESCALA:
1 / 100

DESIGNAÇÃO:
A2.5, A4.5, A6.5, A8.5

FRAÇÃO:
J, AB, AT, BL

TIPOLOGIA:
T2

ÁREA BRUTA DE CONSTRUÇÃO:
76,30 m²

ÁREA BRUTA DA VARANDA:
13,96 m²

ESCALA GRÁFICA:

