


A3.1  
A5.1  
A7.1  
A9.1

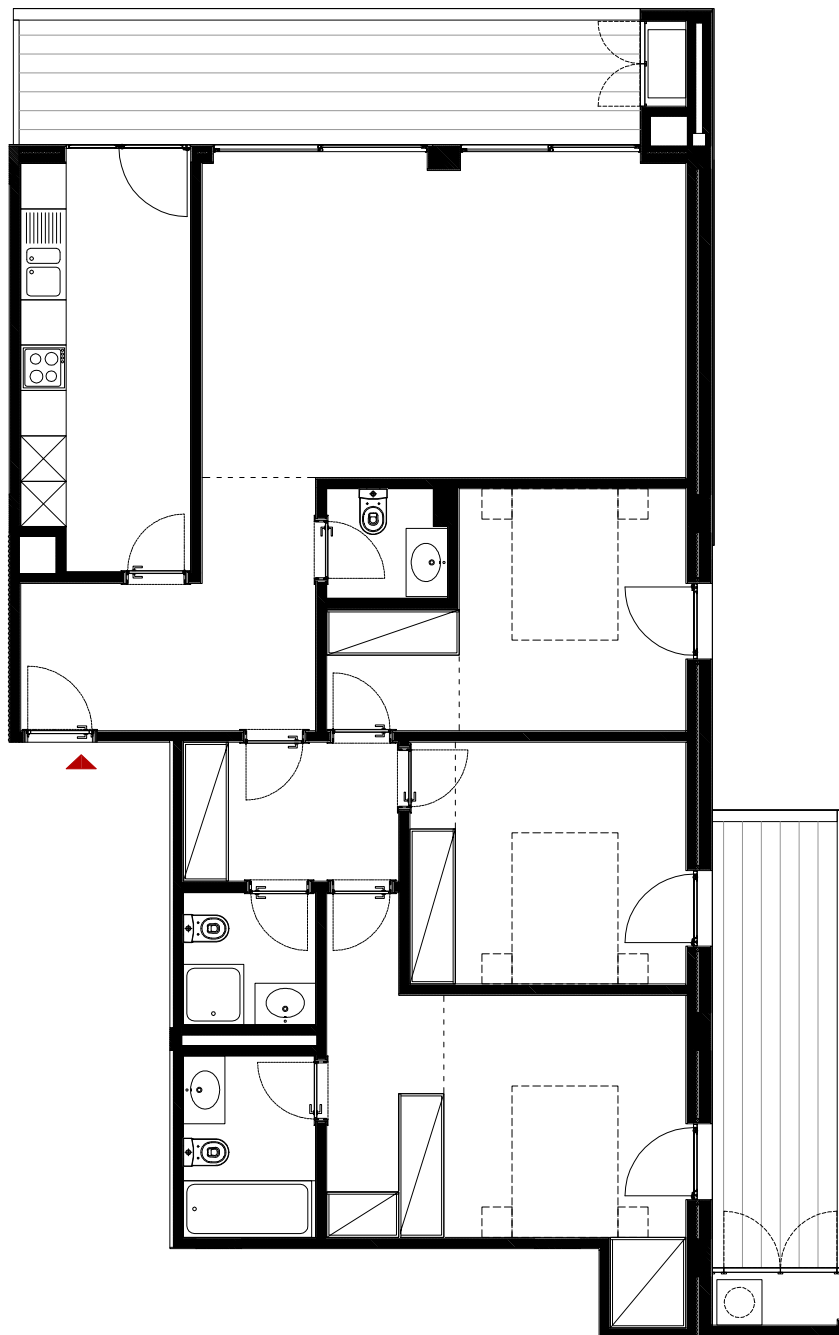

**CORIMBA**  
RESIDENCE

ÁREA BRUTA: SUPERFÍCIE TOTAL DO FOGO MEDIDA PELO PERÍMETRO EXTERIOR DAS PAREDES EXTERIORES E EIXOS DAS PAREDES SEPARADORAS DOS FOGOS.  
A EMPRESA PROMOTORA RESERVA O DIREITO DE, ATÉ À FASE FINAL DE CONCLUSÃO DO EMPREENDIMENTO EM QUESTÃO, ALTERAR OS RESPECTIVOS PROJETOS, QUE POR VIA DISSO, PODERÃO SOFRER ALTERAÇÕES AOS PROJETOS INICIAIS CONSTANTES DESTA PÁGINA

EMPREENDIMENTO:  
Corimba Residence  
LOCALIZAÇÃO:  
Luanda  
USO:  
Habitação  
PISO:  
Pisos 3, 5, 7, 9  
DESENHO:  
Planta  
ESCALA:  
1 / 100

DESIGNAÇÃO:  
A3.1, A5.1, A7.1, A9.1  
FRAÇÃO:  
O, AG, AY, BQ  
TIPOLOGIA:  
T3  
ÁREA BRUTA DE CONSTRUÇÃO:  
126,87 m<sup>2</sup>  
ÁREA BRUTA DA VARANDA:  
25,83 m<sup>2</sup>  
ESCALA GRÁFICA:

