


A3.2
A5.2
A7.2
A9.2

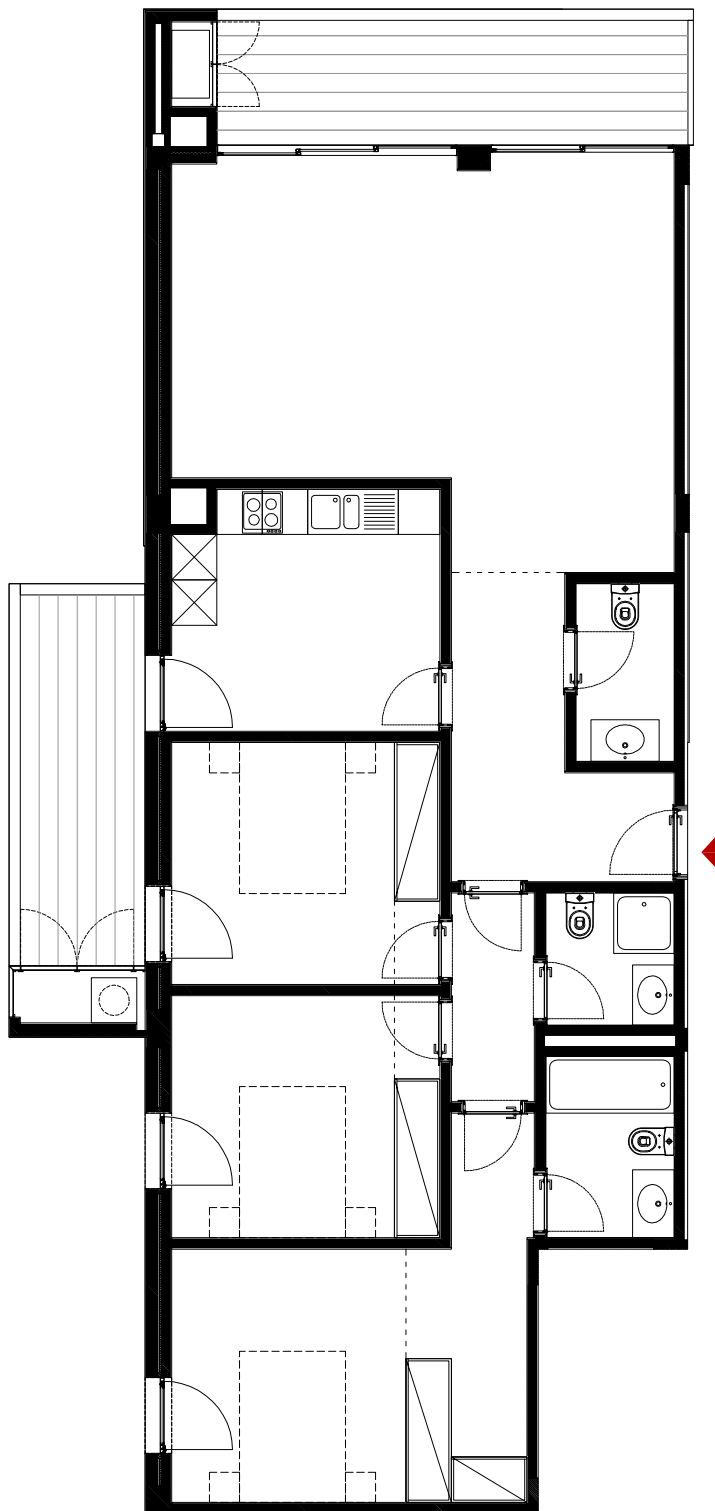


CORIMBA
RESIDENCE

ÁREA BRUTA: SUPERFÍCIE TOTAL DO FOGO MEDIDA PELO PERÍMETRO EXTERIOR DAS PAREDES EXTERIORES E EIXOS DAS PAREDES SEPARADORAS DOS FOGOS.
A EMPRESA PROMOTORA RESERVA O DIREITO DE, ATÉ À FASE FINAL DE CONCLUSÃO DO EMPREENDIMENTO EM QUESTÃO, ALTERAR OS RESPECTIVOS PROJETOS, QUE POR VIA DISSO, PODERÃO SOFRER ALTERAÇÕES AOS PROJETOS INICIAIS CONSTANTES DESTA PÁGINA

EMPREENDIMENTO:
Corimba Residence
LOCALIZAÇÃO:
Luanda
USO:
Habitação
PISO:
Pisos 3, 5, 7, 9
DESENHO:
Planta
ESCALA:
1 / 100

DESIGNAÇÃO:
A3.2, A5.2, A7.2, A9.2
FRAÇÃO:
P, AH, AZ, BR
TIPOLOGIA:
T3
ÁREA BRUTA DE CONSTRUÇÃO:
126,71 m²
ÁREA BRUTA DA VARANDA:
20,45 m²
ESCALA GRÁFICA:
