


A3.3

A5.3

A7.3

A9.3

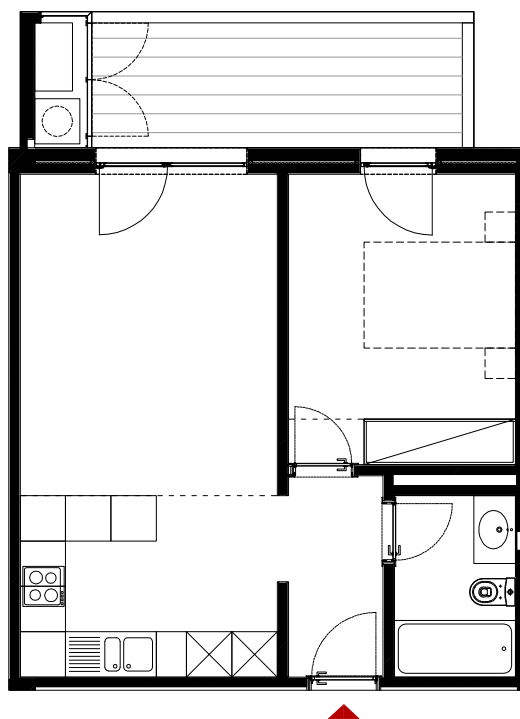

ÁREA BRUTA: SUPERFÍCIE TOTAL DO FOGO MEDIDA PELO PERÍMETRO EXTERIOR DAS PAREDES EXTERIORES E EIXOS DAS PAREDES SEPARADORAS DOS FOGOS.  
A EMPRESA PROMOTORA RESERVA O DIREITO DE, ATÉ À FASE FINAL DE CONCLUSÃO DO EMPREENDIMENTO EM QUESTÃO, ALTERAR OS RESPECTIVOS PROJETOS, QUE POR VIA DISSO, PODERÃO SOFRER ALTERAÇÕES AOS PROJETOS INICIAIS CONSTANTES DESTA PÁGINA

EMPREENDIMENTO:  
Corimba Residence

LOCALIZAÇÃO:  
Luanda

USO:  
Habitação

PISO:  
Pisos 3, 5, 7, 9

DESENHO:  
Planta

ESCALA:  
1 / 100

DESIGNAÇÃO:  
A3.3, A5.3, A7.3, A9.3

FRAÇÃO:  
Q, AI, BA, BS

TIPOLOGIA:  
T1

ÁREA BRUTA DE CONSTRUÇÃO:  
50,81 m<sup>2</sup>

ÁREA BRUTA DA VARANDA:  
9,10 m<sup>2</sup>

ESCALA GRÁFICA:

