


A3.4
A5.4
A7.4
A9.4

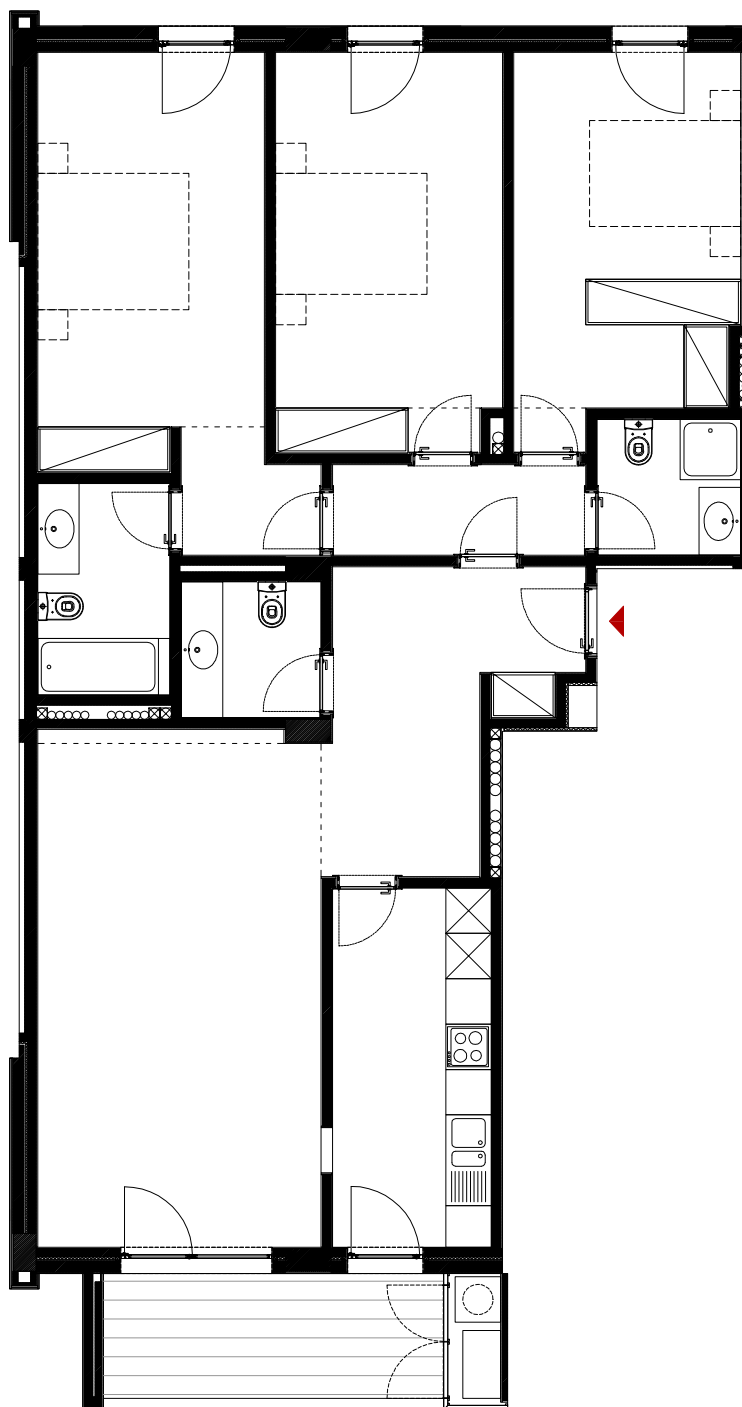

CORIMBA
RESIDENCE

ÁREA BRUTA: SUPERFÍCIE TOTAL DO FOGO MEDIDA PELO PERÍMETRO EXTERIOR DAS PAREDES EXTERIORES E EIXOS DAS PAREDES SEPARADORAS DOS FOGOS.
A EMPRESA PROMOTORA RESERVA O DIREITO DE, ATÉ À FASE FINAL DE CONCLUSÃO DO EMPREENDIMENTO EM QUESTÃO, ALTERAR OS RESPECTIVOS PROJETOS, QUE POR VIA DISSO, PODERÃO SOFRER ALTERAÇÕES AOS PROJETOS INICIAIS CONSTANTES DESTA PÁGINA

EMPREENDIMENTO:
Corimba Residence
LOCALIZAÇÃO:
Luanda
USO:
Habitação
PISO:
Pisos 3, 5, 7, 9
DESENHO:
Planta
ESCALA:
1 / 100

DESIGNAÇÃO:
A3.4, A5.4, A7.4, A9.4
FRAÇÃO:
R, AJ, BB, BT
TIPOLOGIA:
T3
ÁREA BRUTA DE CONSTRUÇÃO:
134,24 m²
ÁREA BRUTA DA VARANDA:
8,63 m²
ESCALA GRÁFICA:

