


A3.5
A5.5
A7.5
A9.5

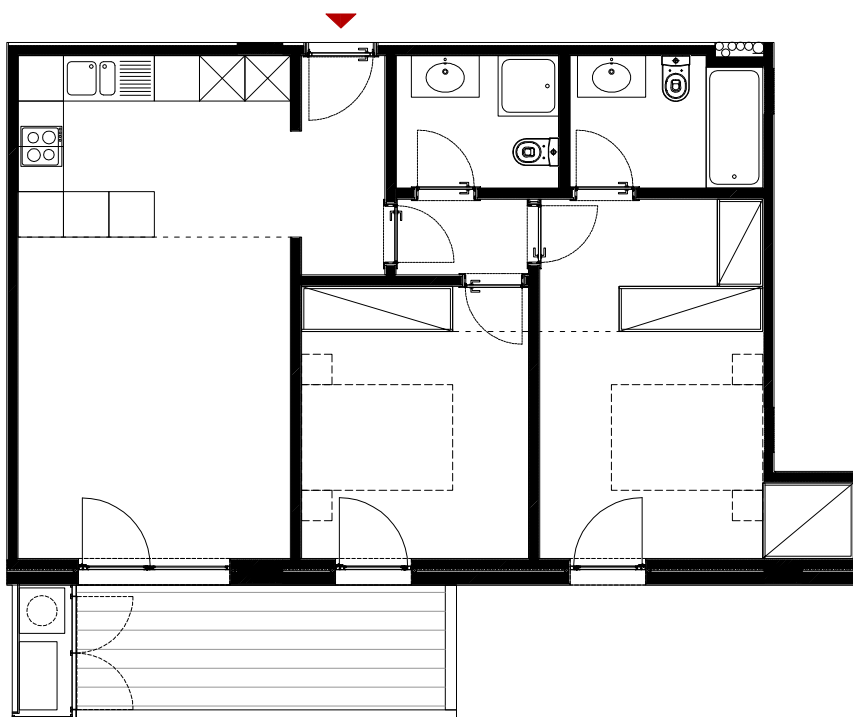

CORIMBA
RESIDENCE

ÁREA BRUTA: SUPERFÍCIE TOTAL DO FOGO MEDIDA PELO PERÍMETRO EXTERIOR DAS PAREDES EXTERIORES E EIXOS DAS PAREDES SEPARADORAS DOS FOGOS.
A EMPRESA PROMOTORA RESERVA O DIREITO DE, ATÉ À FASE FINAL DE CONCLUSÃO DO EMPREENDIMENTO EM QUESTÃO, ALTERAR OS RESPECTIVOS PROJETOS, QUE POR VIA DISSO, PODERÃO SOFRER ALTERAÇÕES AOS PROJETOS INICIAIS CONSTANTES DESTA PÁGINA

EMPREENDIMENTO:
Corimba Residence
LOCALIZAÇÃO:
Luanda
USO:
Habitação
PISO:
Pisos 3, 5, 7, 9
DESENHO:
Planta
ESCALA:
1 / 100

DESIGNAÇÃO:
A3.5, A5.5, A7.5, A9.5
FRAÇÃO:
S, AK, BC, BU
TIPOLOGIA:
T2
ÁREA BRUTA DE CONSTRUÇÃO:
76,08 m²
ÁREA BRUTA DA VARANDA:
9,10 m²
ESCALA GRÁFICA:

