


B2.1

B4.1

B6.1

B8.1

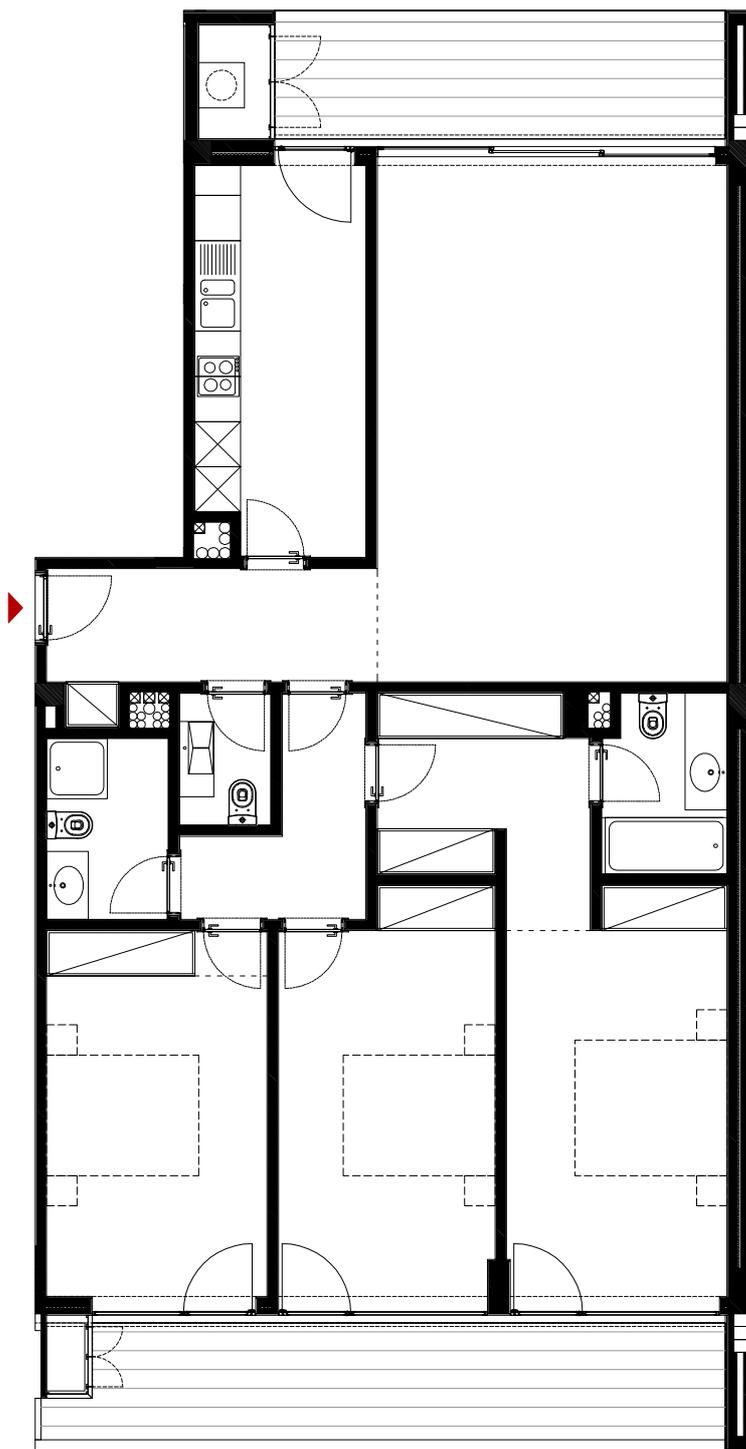

ÁREA BRUTA: SUPERFÍCIE TOTAL DO FOGO MEDIDA PELO PERÍMETRO EXTERIOR DAS PAREDES EXTERIORES E EIXOS DAS PAREDES SEPARADORAS DOS FOGOS.  
A EMPRESA PROMOTORA RESERVA O DIREITO DE, ATÉ À FASE FINAL DE CONCLUSÃO DO EMPREENDIMENTO EM QUESTÃO, ALTERAR OS RESPECTIVOS PROJETOS, QUE POR VIA DISSO, PODERÃO SOFRER ALTERAÇÕES AOS PROJETOS INICIAIS CONSTANTES DESTA PÁGINA

EMPREENDIMENTO:  
Corimba Residence

LOCALIZAÇÃO:  
Luanda

USO:  
Habitação

PISO:  
Pisos 2, 4, 6, 8

DESENHO:  
Planta

ESCALA:  
1 / 100

DESIGNAÇÃO:  
B2.1, B4.1, B6.1, B8.1

FRAÇÃO:  
K, AC, AU, BM

TIPOLOGIA:  
T3

ÁREA BRUTA DE CONSTRUÇÃO:  
141,31 m<sup>2</sup>

ÁREA BRUTA DA VARANDA:  
25,37 m<sup>2</sup>

ESCALA GRÁFICA:  