


B2.3

B4.3

B6.3

B8.3

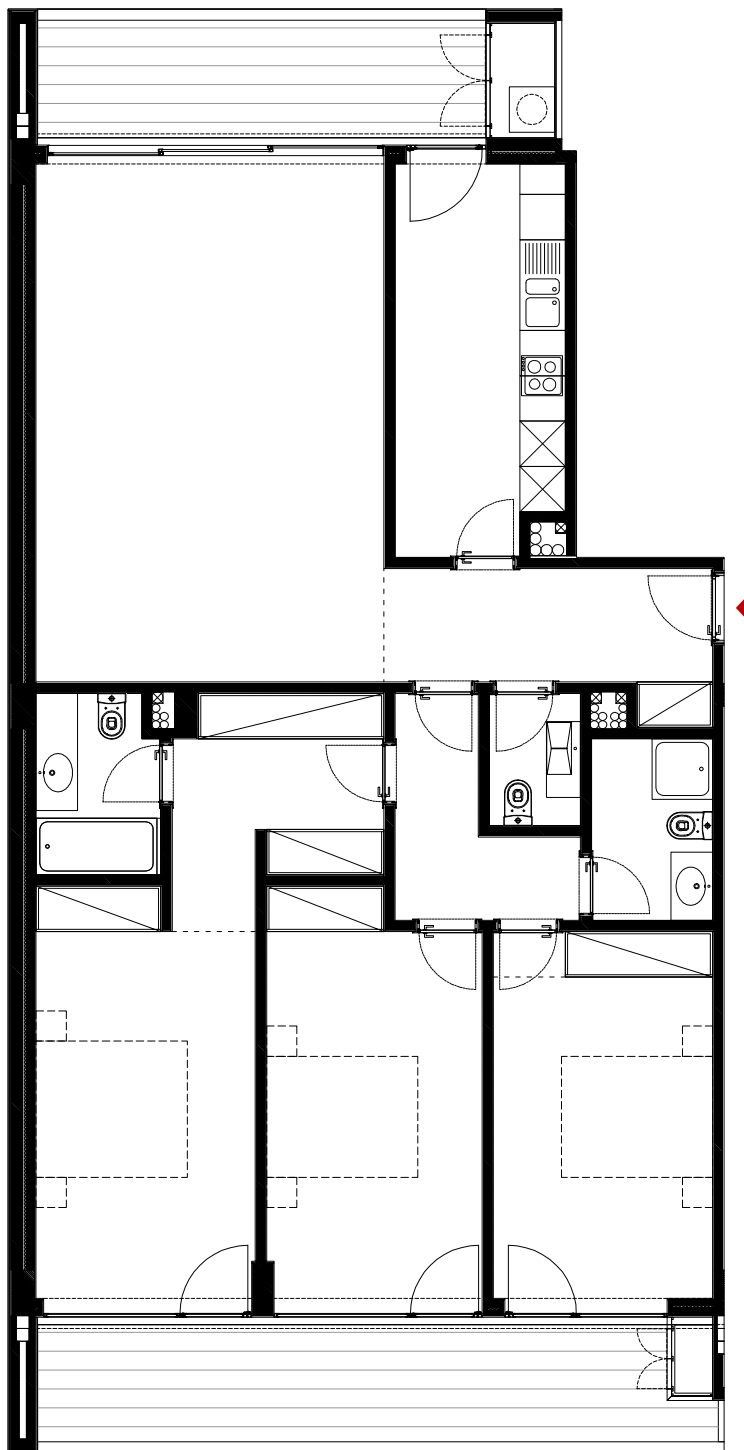

ÁREA BRUTA: SUPERFÍCIE TOTAL DO FOGO MEDIDA PELO PERÍMETRO EXTERIOR DAS PAREDES EXTERIORES E EIXOS DAS PAREDES SEPARADORAS DOS FOGOS.
A EMPRESA PROMOTORA RESERVA O DIREITO DE, ATÉ À FASE FINAL DE CONCLUSÃO DO EMPREENDIMENTO EM QUESTÃO, ALTERAR OS RESPECTIVOS PROJETOS, QUE POR VIA DISSO, PODERÃO SOFRER ALTERAÇÕES AOS PROJETOS INICIAIS CONSTANTES DESTA PÁGINA

EMPREENDIMENTO:
Corimba Residence

LOCALIZAÇÃO:
Luanda

USO:
Habitação

PISO:
Pisos 2, 4, 6, 8

DESENHO:
Planta

ESCALA:
1 / 100

DESIGNAÇÃO:
B2.3, B4.3, B6.3, B8.3

FRAÇÃO:
M, AE, AW, BO

TIPOLOGIA:
T3

ÁREA BRUTA DE CONSTRUÇÃO:
141,01 m²

ÁREA BRUTA DA VARANDA:
25,37 m²

ESCALA GRÁFICA:

