


B2.4

B4.4

B6.4

B8.4

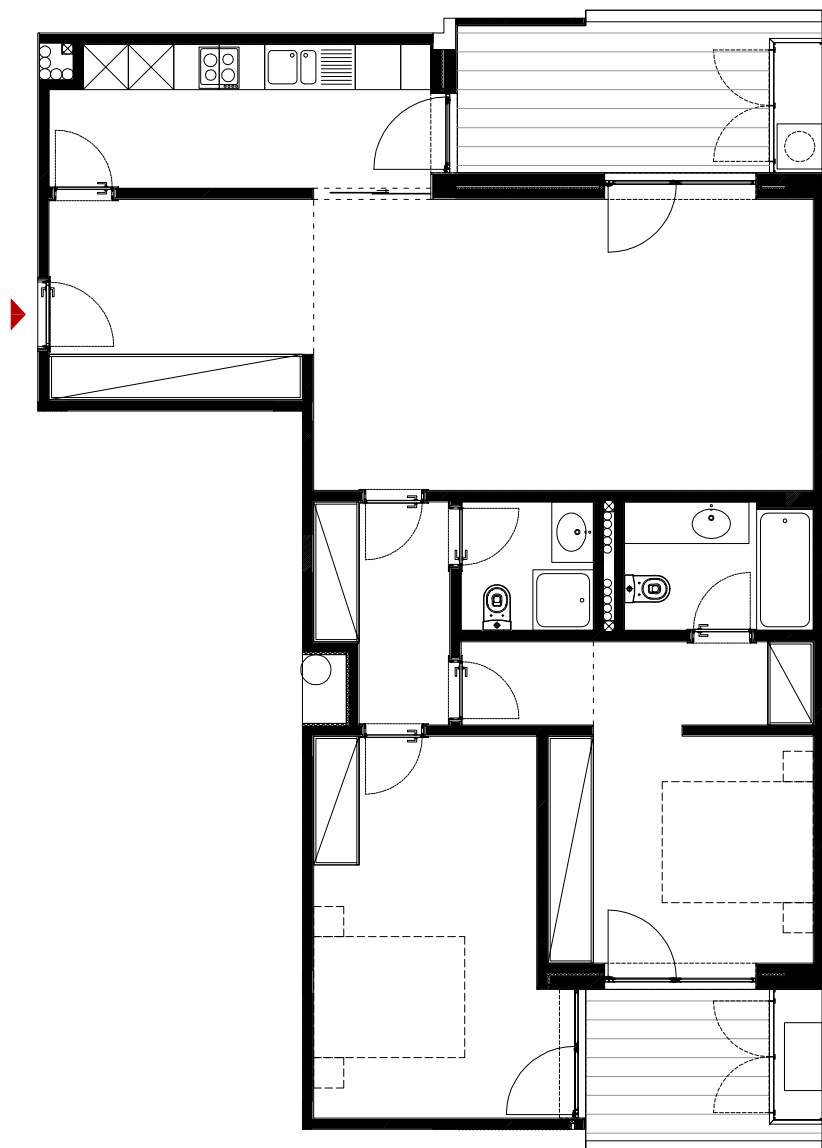

ÁREA BRUTA: SUPERFÍCIE TOTAL DO FOGO MEDIDA PELO PERÍMETRO EXTERIOR DAS PAREDES EXTERIORES E EIXOS DAS PAREDES SEPARADORAS DOS FOGOS.  
A EMPRESA PROMOTORA RESERVA O DIREITO DE, ATÉ À FASE FINAL DE CONCLUSÃO DO EMPREENDIMENTO EM QUESTÃO, ALTERAR OS RESPECTIVOS PROJETOS, QUE POR VIA DISSO, PODERÃO SOFRER ALTERAÇÕES AOS PROJETOS INICIAIS CONSTANTES DESTA PÁGINA

EMPREENDIMENTO:  
Corimba Residence

LOCALIZAÇÃO:  
Luanda

USO:  
Habitação

PISO:  
Pisos 2, 4, 6, 8

DESENHO:  
Planta

ESCALA:  
1 / 100

DESIGNAÇÃO:  
B2.4, B4.4, B6.4, B8.4

FRAÇÃO:  
N, AF, AX, BP

TIPOLOGIA:  
T2

ÁREA BRUTA DE CONSTRUÇÃO:  
105,61 m<sup>2</sup>

ÁREA BRUTA DA VARANDA:  
15,24 m<sup>2</sup>

ESCALA GRÁFICA:

