


B3.1  
B5.1  
B7.1  
B9.1

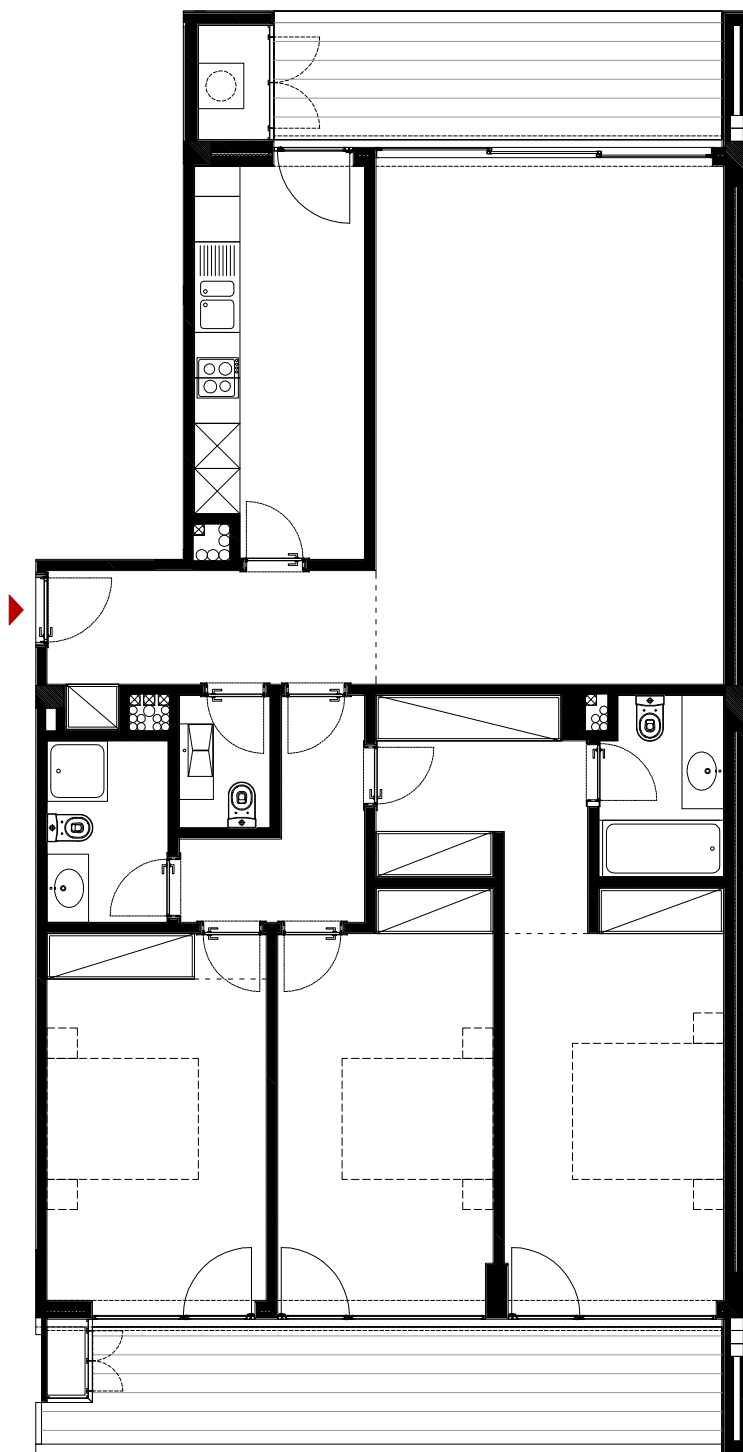

CORIMBA  
RESIDENCE

ÁREA BRUTA: SUPERFÍCIE TOTAL DO FOGO MEDIDA PELO PERÍMETRO EXTERIOR DAS PAREDES EXTERIORES E EIXOS DAS PAREDES SEPARADORAS DOS FOGOS.  
A EMPRESA PROMOTORA RESERVA O DIREITO DE, ATÉ À FASE FINAL DE CONCLUSÃO DO EMPREENDIMENTO EM QUESTÃO, ALTERAR OS RESPECTIVOS PROJETOS, QUE POR VIA DISSO, PODERÃO SOFRER ALTERAÇÕES AOS PROJETOS INICIAIS CONSTANTES DESTA PÁGINA

EMPREENDIMENTO:  
Corimba Residence  
LOCALIZAÇÃO:  
Luanda  
USO:  
Habitação  
PISO:  
Pisos 2, 4, 6, 8  
DESENHO:  
Planta  
ESCALA:  
1 / 100

DESIGNAÇÃO:  
B3.1, B5.1, B7.1, B9.1  
FRAÇÃO:  
T, AL, BD, BV  
TIPOLOGIA:  
T3  
ÁREA BRUTA DE CONSTRUÇÃO:  
141,31 m<sup>2</sup>  
ÁREA BRUTA DA VARANDA:  
25,37 m<sup>2</sup>  
ESCALA GRÁFICA:  
