


B3.2
B5.2
B7.2
B9.2

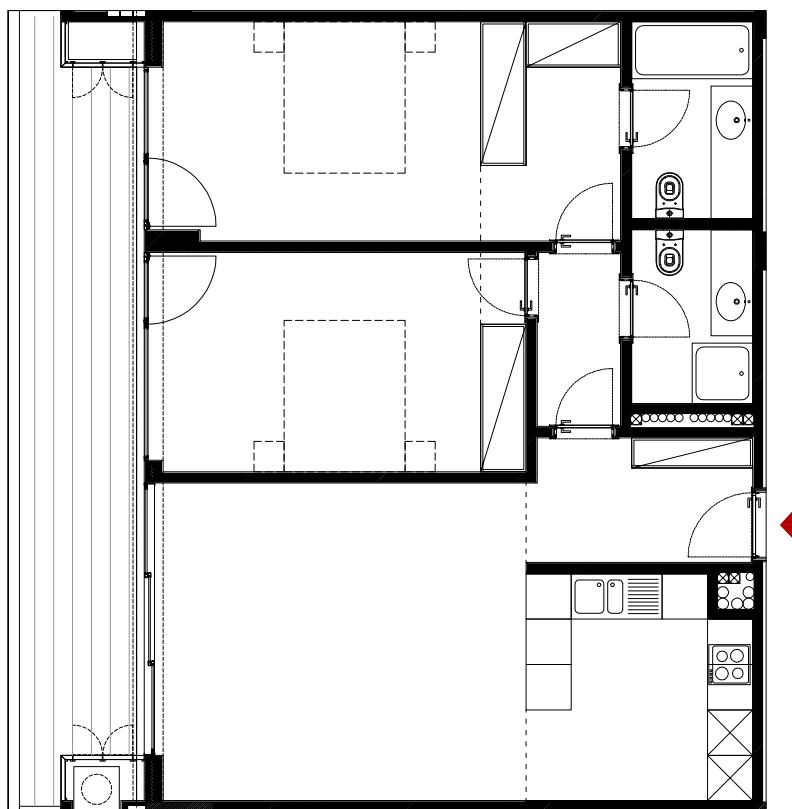

ÁREA BRUTA: SUPERFÍCIE TOTAL DO FOGO MEDIDA PELO PERÍMETRO EXTERIOR DAS PAREDES EXTERIORES E EIXOS DAS PAREDES SEPARADORAS DOS FOGOS.
A EMPRESA PROMOTORA RESERVA O DIREITO DE, ATÉ À FASE FINAL DE CONCLUSÃO DO EMPREENDIMENTO EM QUESTÃO, ALTERAR OS RESPECTIVOS PROJETOS, QUE POR VIA DISSO, PODERÃO SOFRER ALTERAÇÕES AOS PROJETOS INICIAIS CONSTANTES DESTA PÁGINA

EMPREENDIMENTO:
Corimba Residence
LOCALIZAÇÃO:
Luanda
USO:
Habitação
PISO:
Pisos 2, 4, 6, 8
DESENHO:
Planta
ESCALA:
1 / 100

DESIGNAÇÃO:
B3.2, B5.2, B7.2, B9.2
FRAÇÃO:
U, M, BE, BW
TIPOLOGIA:
T2
ÁREA BRUTA DE CONSTRUÇÃO:
89,21 m²
ÁREA BRUTA DA VARANDA:
17,12 m²
ESCALA GRÁFICA:

