


B3.3  
B5.3  
B7.3  
B9.3

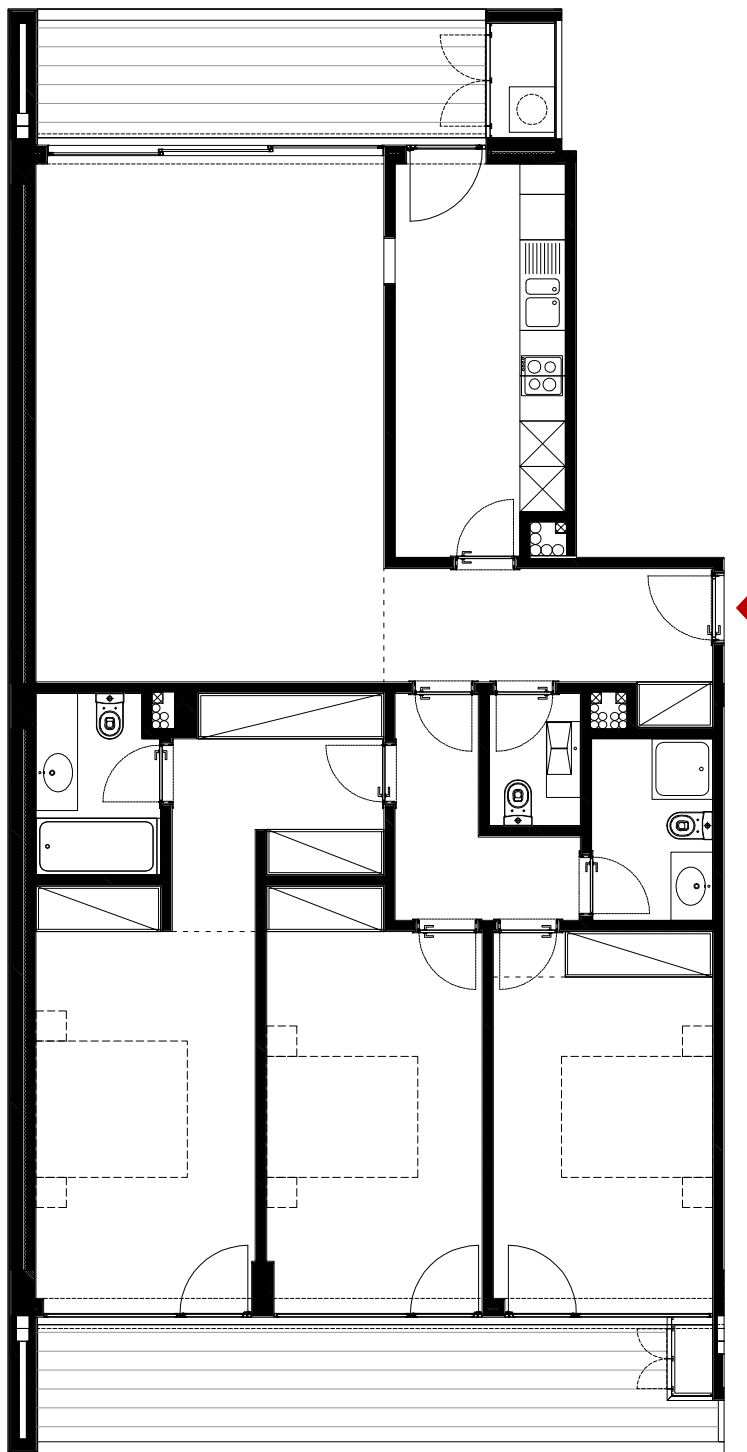

**CORIMBA**  
RESIDENCE

ÁREA BRUTA: SUPERFÍCIE TOTAL DO FOGO MEDIDA PELO PERÍMETRO EXTERIOR DAS PAREDES EXTERIORES E EIXOS DAS PAREDES SEPARADORAS DOS FOGOS.  
A EMPRESA PROMOTORA RESERVA O DIREITO DE, ATÉ À FASE FINAL DE CONCLUSÃO DO EMPREENDIMENTO EM QUESTÃO, ALTERAR OS RESPECTIVOS PROJETOS, QUE POR VIA DISSO, PODERÃO SOFRER ALTERAÇÕES AOS PROJETOS INICIAIS CONSTANTES DESTA PÁGINA

EMPREENDIMENTO:  
Corimba Residence  
LOCALIZAÇÃO:  
Luanda  
USO:  
Habitação  
PISO:  
Pisos 2, 4, 6, 8  
DESENHO:  
Planta  
ESCALA:  
1 / 100

DESIGNAÇÃO:  
B3.3, B5.3, B7.3, B9.3  
FRAÇÃO:  
V, AN, BF, BX  
TIPOLOGIA:  
T3  
ÁREA BRUTA DE CONSTRUÇÃO:  
141,01 m<sup>2</sup>  
ÁREA BRUTA DA VARANDA:  
25,37 m<sup>2</sup>  
ESCALA GRÁFICA:

