


B3.4
B5.4
B7.4
B9.4

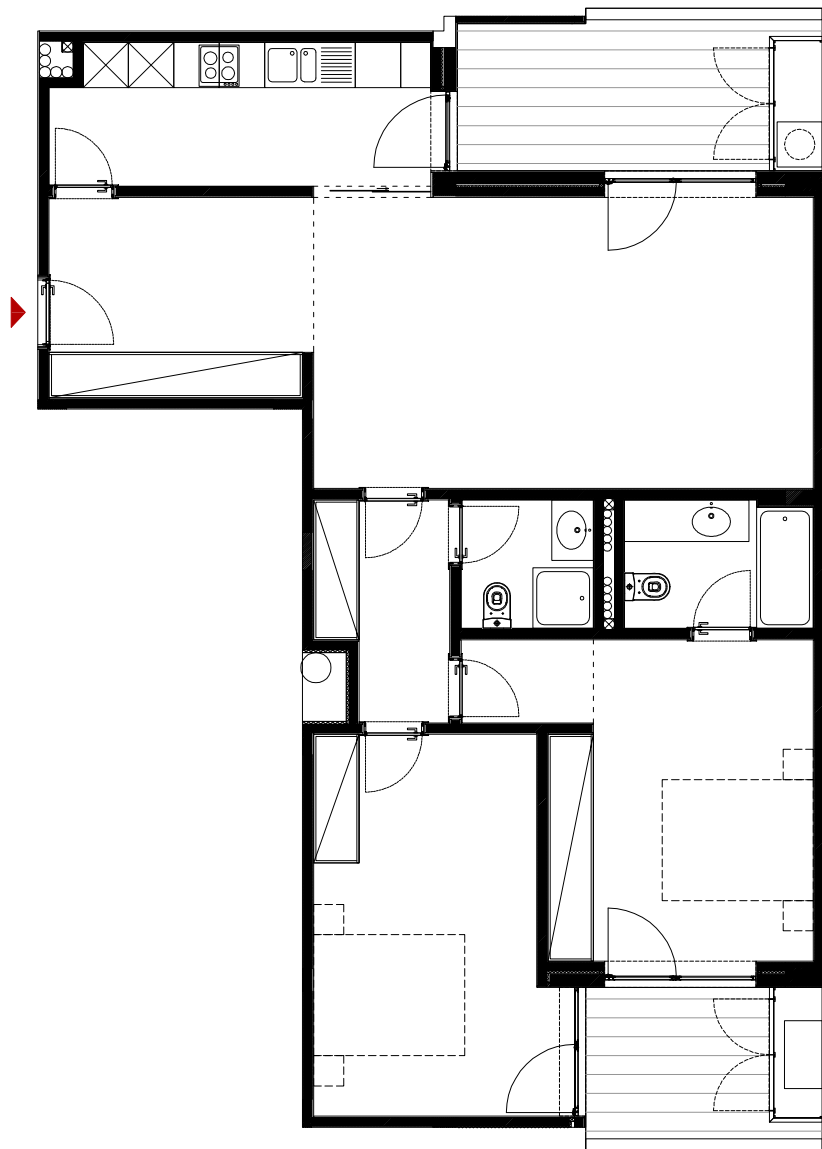


CORIMBA
RESIDENCE

ÁREA BRUTA: SUPERFÍCIE TOTAL DO FOGO MEDIDA PELO PERÍMETRO EXTERIOR DAS PAREDES EXTERIORES E EIXOS DAS PAREDES SEPARADORAS DOS FOGOS.
A EMPRESA PROMOTORA RESERVA O DIREITO DE, ATÉ À FASE FINAL DE CONCLUSÃO DO EMPREENDIMENTO EM QUESTÃO, ALTERAR OS RESPECTIVOS PROJETOS, QUE POR VIA DISSO, PODERÃO SOFRER ALTERAÇÕES AOS PROJETOS INICIAIS CONSTANTES DESTA PÁGINA

EMPREENDIMENTO:
Corimba Residence
LOCALIZAÇÃO:
Luanda
USO:
Habitação
PISO:
Pisos 2, 4, 6, 8
DESENHO:
Planta
ESCALA:
1 / 100

DESIGNAÇÃO:
B3.4, B5.4, B7.4, B9.4
FRAÇÃO:
W, AO, BG, BY
TIPOLOGIA:
T2
ÁREA BRUTA DE CONSTRUÇÃO:
105,61 m²
ÁREA BRUTA DA VARANDA:
15,24 m²
ESCALA GRÁFICA:
